Согласовано размещение зданий и сооружений:
Заместитель Главного Инженера Заворотинского А. А.
Приложение 1

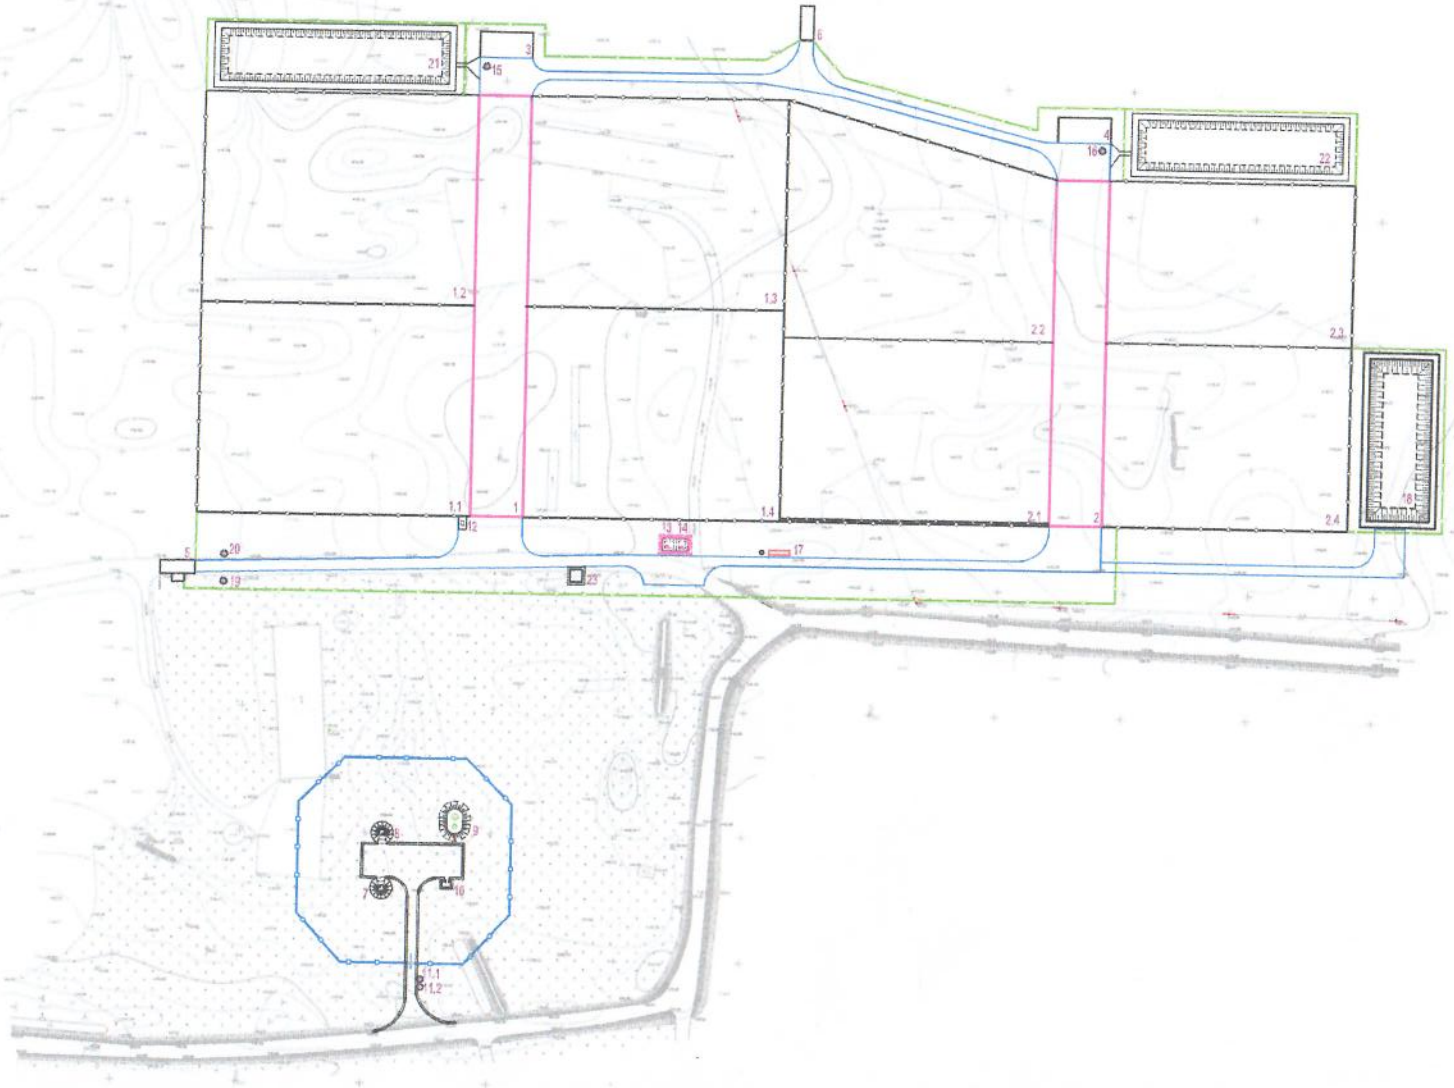

Экспликация зданий и сооружений

Номер на плане	Наименование	Координаты квадрата сетки	Примечание
1	Навес для откорма молодняка молодняка КРС		Возведение
1.1-1.4	Выгульные площадки без твердого покрытия		Возведение
2	Навес для откорма молодняка молодняка КРС		Возведение
2.1-2.4	Выгульные площадки без твердого покрытия		Возведение
3,4	Площадка для временного хранения навоза		Возведение
5	Дезбарьер с КПП		Возведение
6	Дезбарьер		Возведение
7,8	Архитектоника		Возведение
9	Водонапорная башня		Возведение
10	Станция водоподготовки		Возведение
11	Накопитель сточных вод в составе:		Возведение
11.1	шламонакопитель		Возведение
11.2	накопитель осветленных вод		Возведение
13	Крытый навес для установки весов		Возведение
12,14	Пожарный резервуар		Возведение
15	Приемник загрязненных дождевых сточных вод		Возведение
16	Приемник загрязненных дождевых сточных вод		Возведение
17	Очистные сооружения дождевых сточных вод		Возведение
18	Пруд-накопитель		Возведение
19	Выгреб		Возведение
20	Жижесборник		Возведение
21,22	Пруд-накопитель загрязненных сточных вод		Возведение
23	КТП (комплектная трансформаторная подстанция)		Возведение

Изм.	Кол.	Лист	№ док.	Подпись	Дата
ГИП		Малафеева			06.21
Разраб.		Литина			06.21
Проверил		Лазуткина			06.21
Утвердил		Лазуткина			06.21
Н.контр.		Лазуткина			06.21

Возведение площадки с сооружениями для откорма животных в филиале "Агрокомбинат-Дубровский" ОАО "Гомельский мясокомбинат"

Генеральный план и сооружения транспорта

Генеральный план
ВАРИАНТ 1Д

Стадия	Лист	Листов
С		

Институт ГомельАгроПромПроект

Формат А1

Инв. № подл. | Подпись и дата | Взам. инв. №